




Innovateurs en constructions métalliques



Le fin du fin en construction de bâtiment métallique. Dans ce bâtiment exclusif Frisomat, tout y est préfabriqué, même les fondations. Monté avec les matériaux les plus modernes et les plus durables.

Ossature entièrement galvanisée. Tôles trapézoïdales profil profond.

Des fixations autoperceuses et inoxydables. Choix d'une vaste gamme de bâtiments esthétiques et standardisés. Ce bâtiment Frisomat est également disponible rapidement à un prix attrayant.

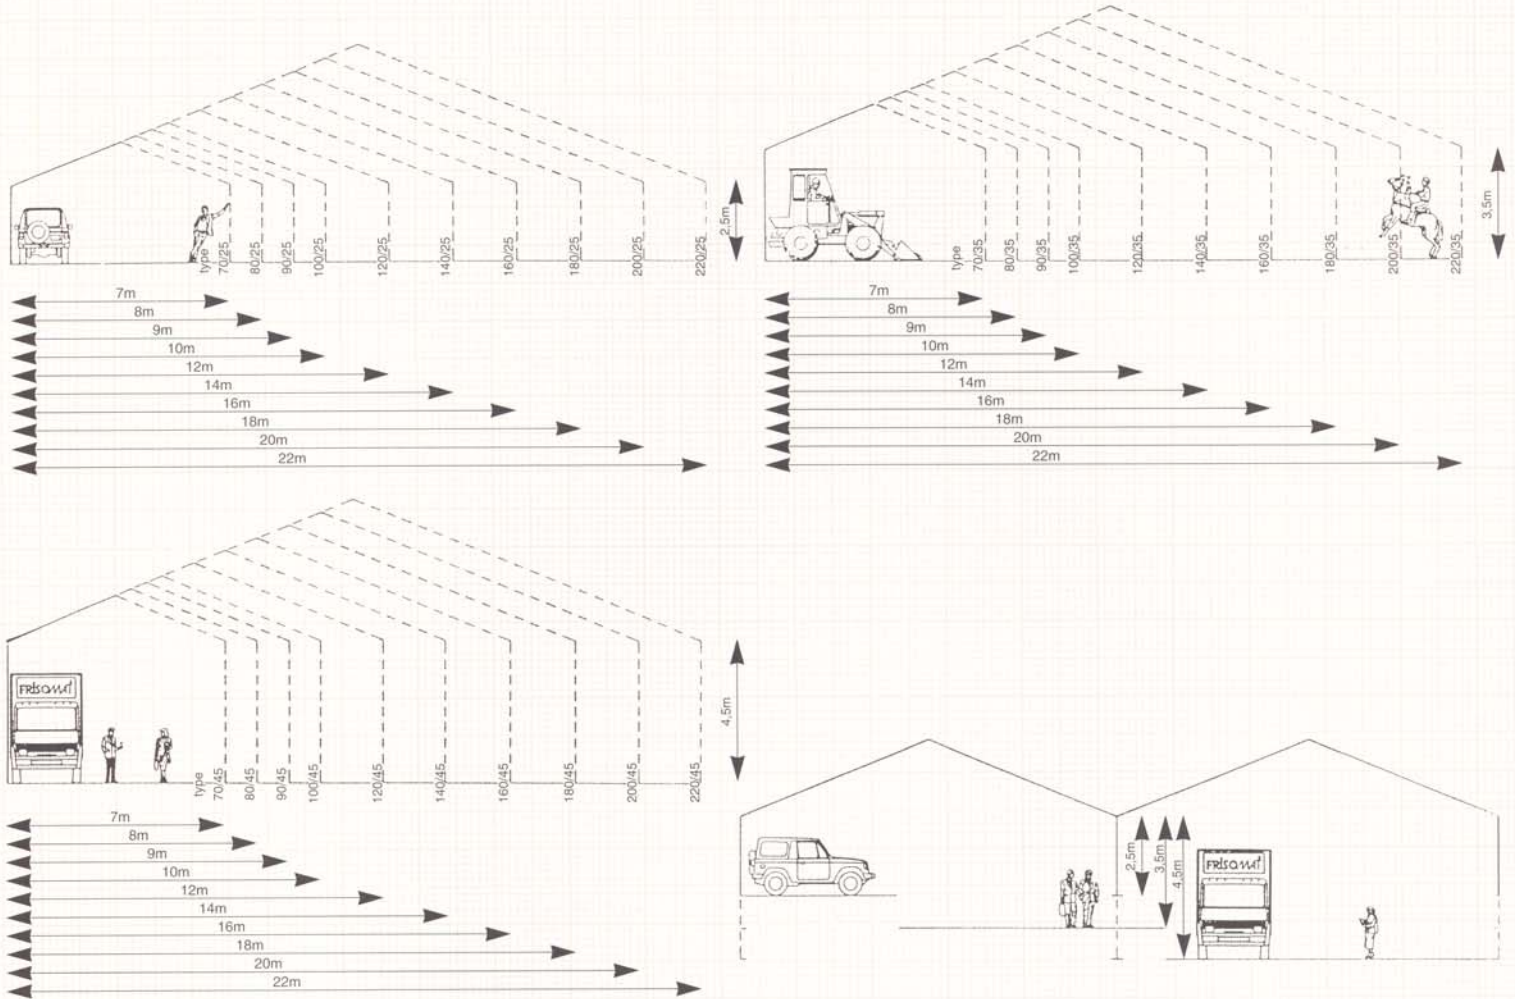

Caractéristiques techniques:

- * Portée de 7 à 22 m.
- * Hauteur sous gouttière: 2.5m, 3.5m ou 4.5m
- * Ossatures en profilés Sigma
- * Gouttières prélaquées
- * Couverture de tôles prépeintes trapézoïdales (Profil profond) et de translucides.

Frisomat Nord
 25, Rue de la Victoire
 93155 Le Blanc Mesnil CEDEX
 Tél.: 01.48.67.53.53
 Fax: 01.48.65.24.48
 infoparis@frisomat.fr



Frisomat Sud
 Z.A. de Fiancey
 26250 LIVRON
 Tél.: 04.75.61.00.67
 Fax: 04.75.61.00.27
 infovalence@frisomat.fr

Innovateurs en constructions métalliques